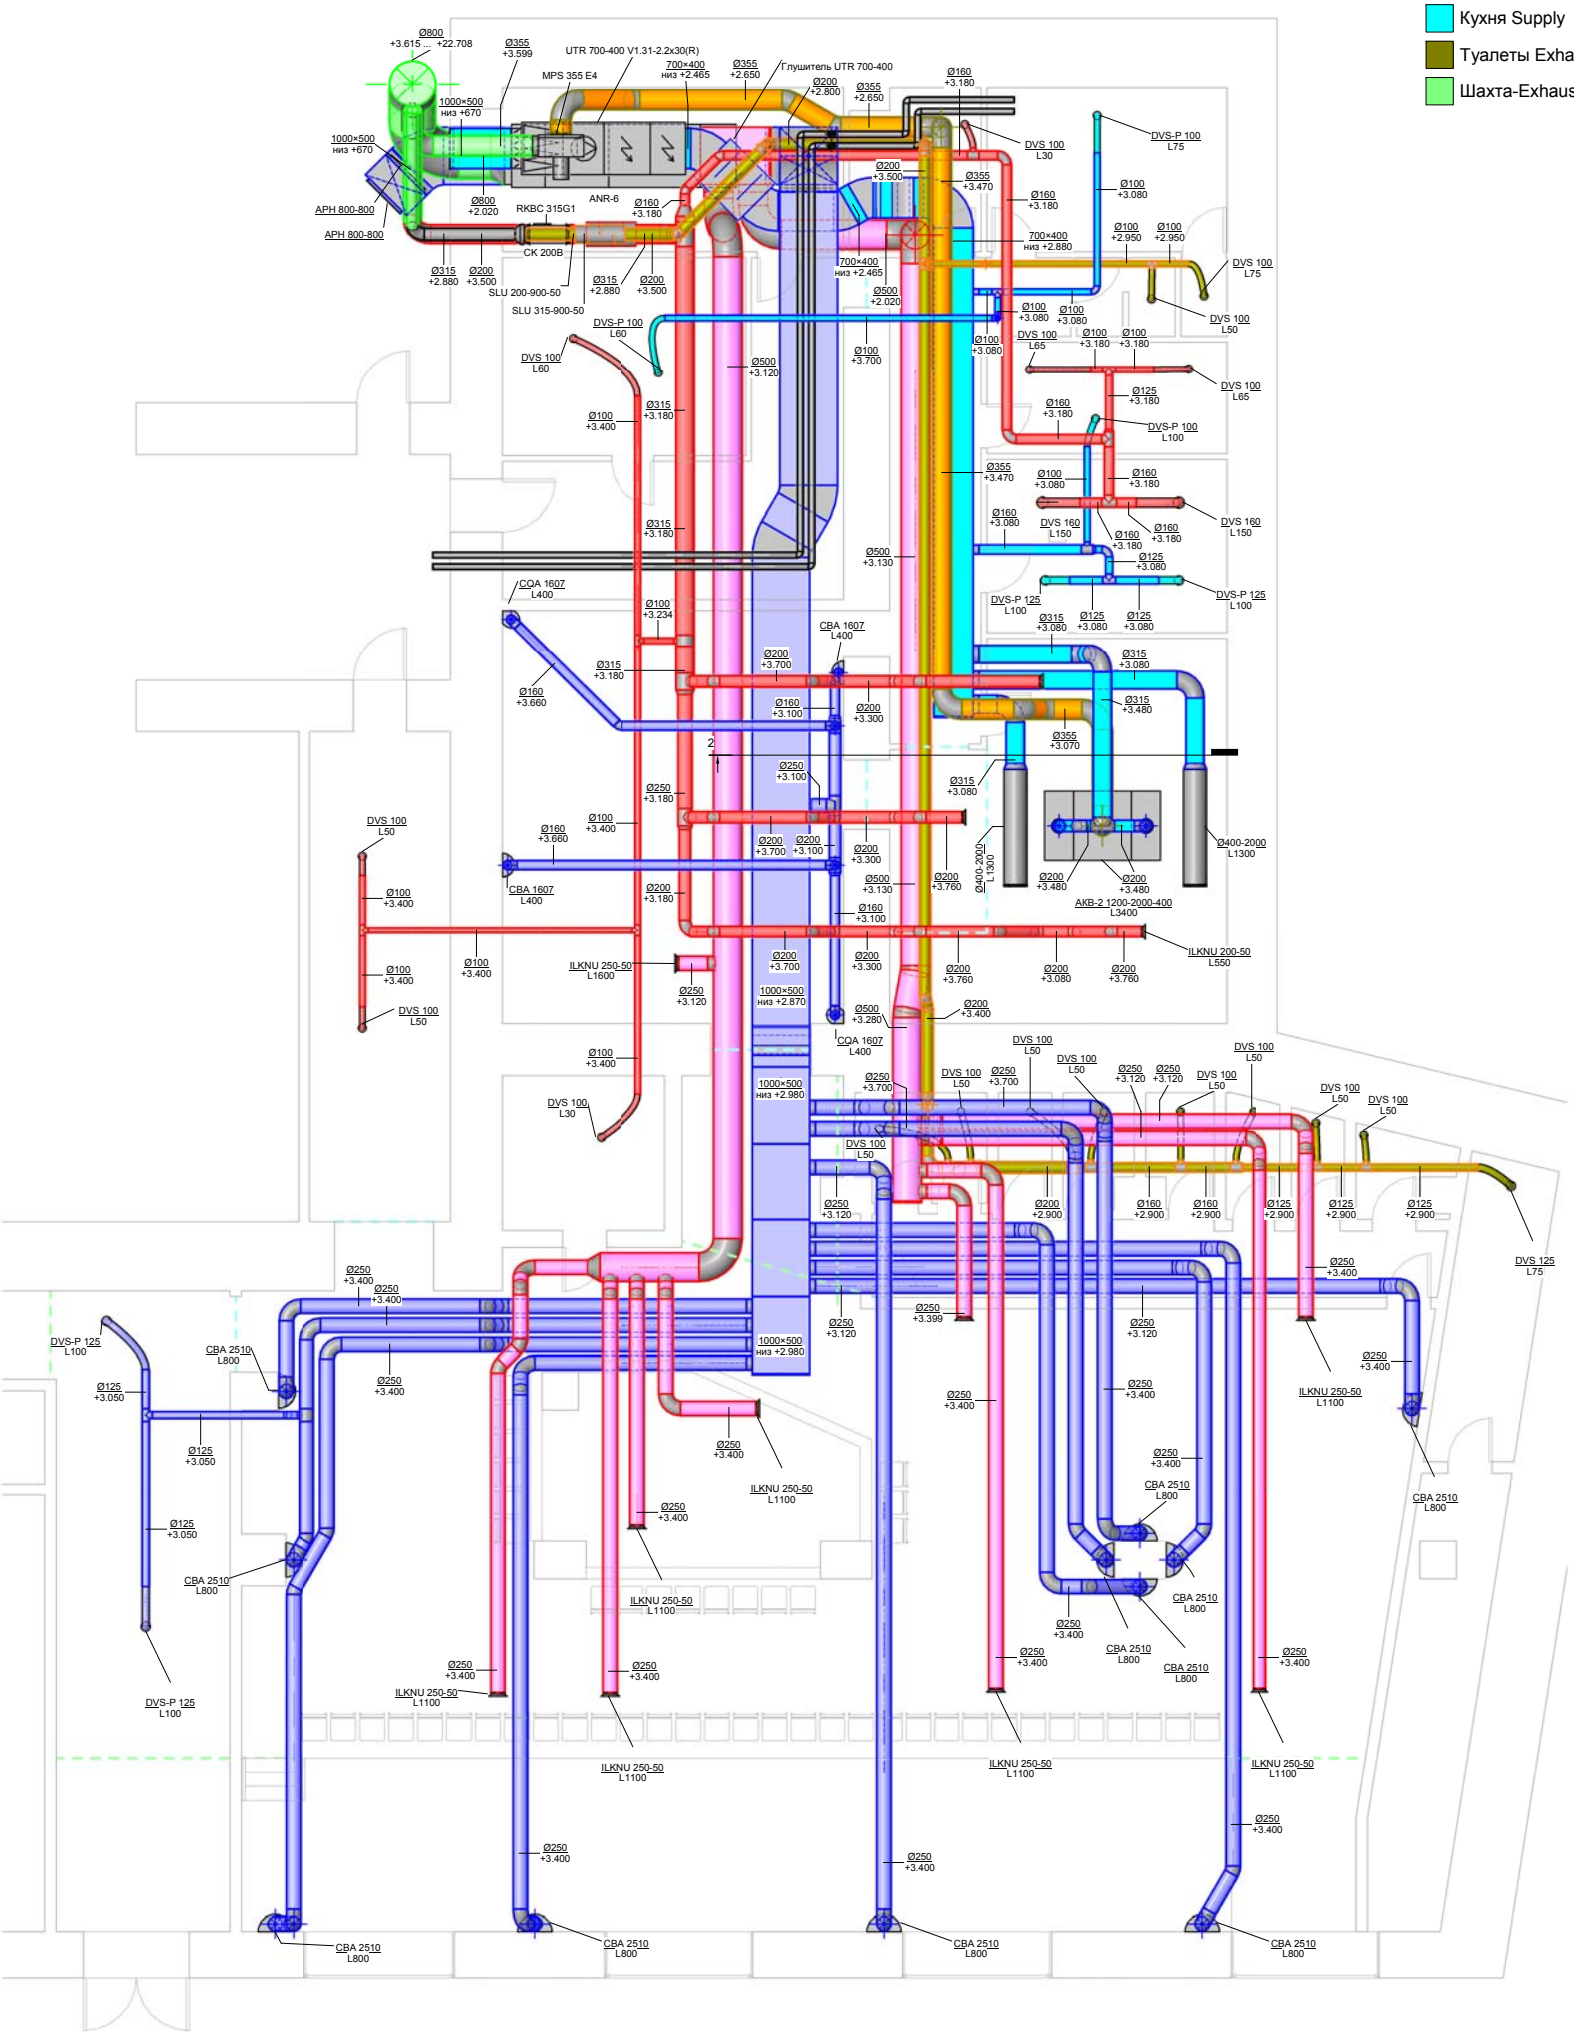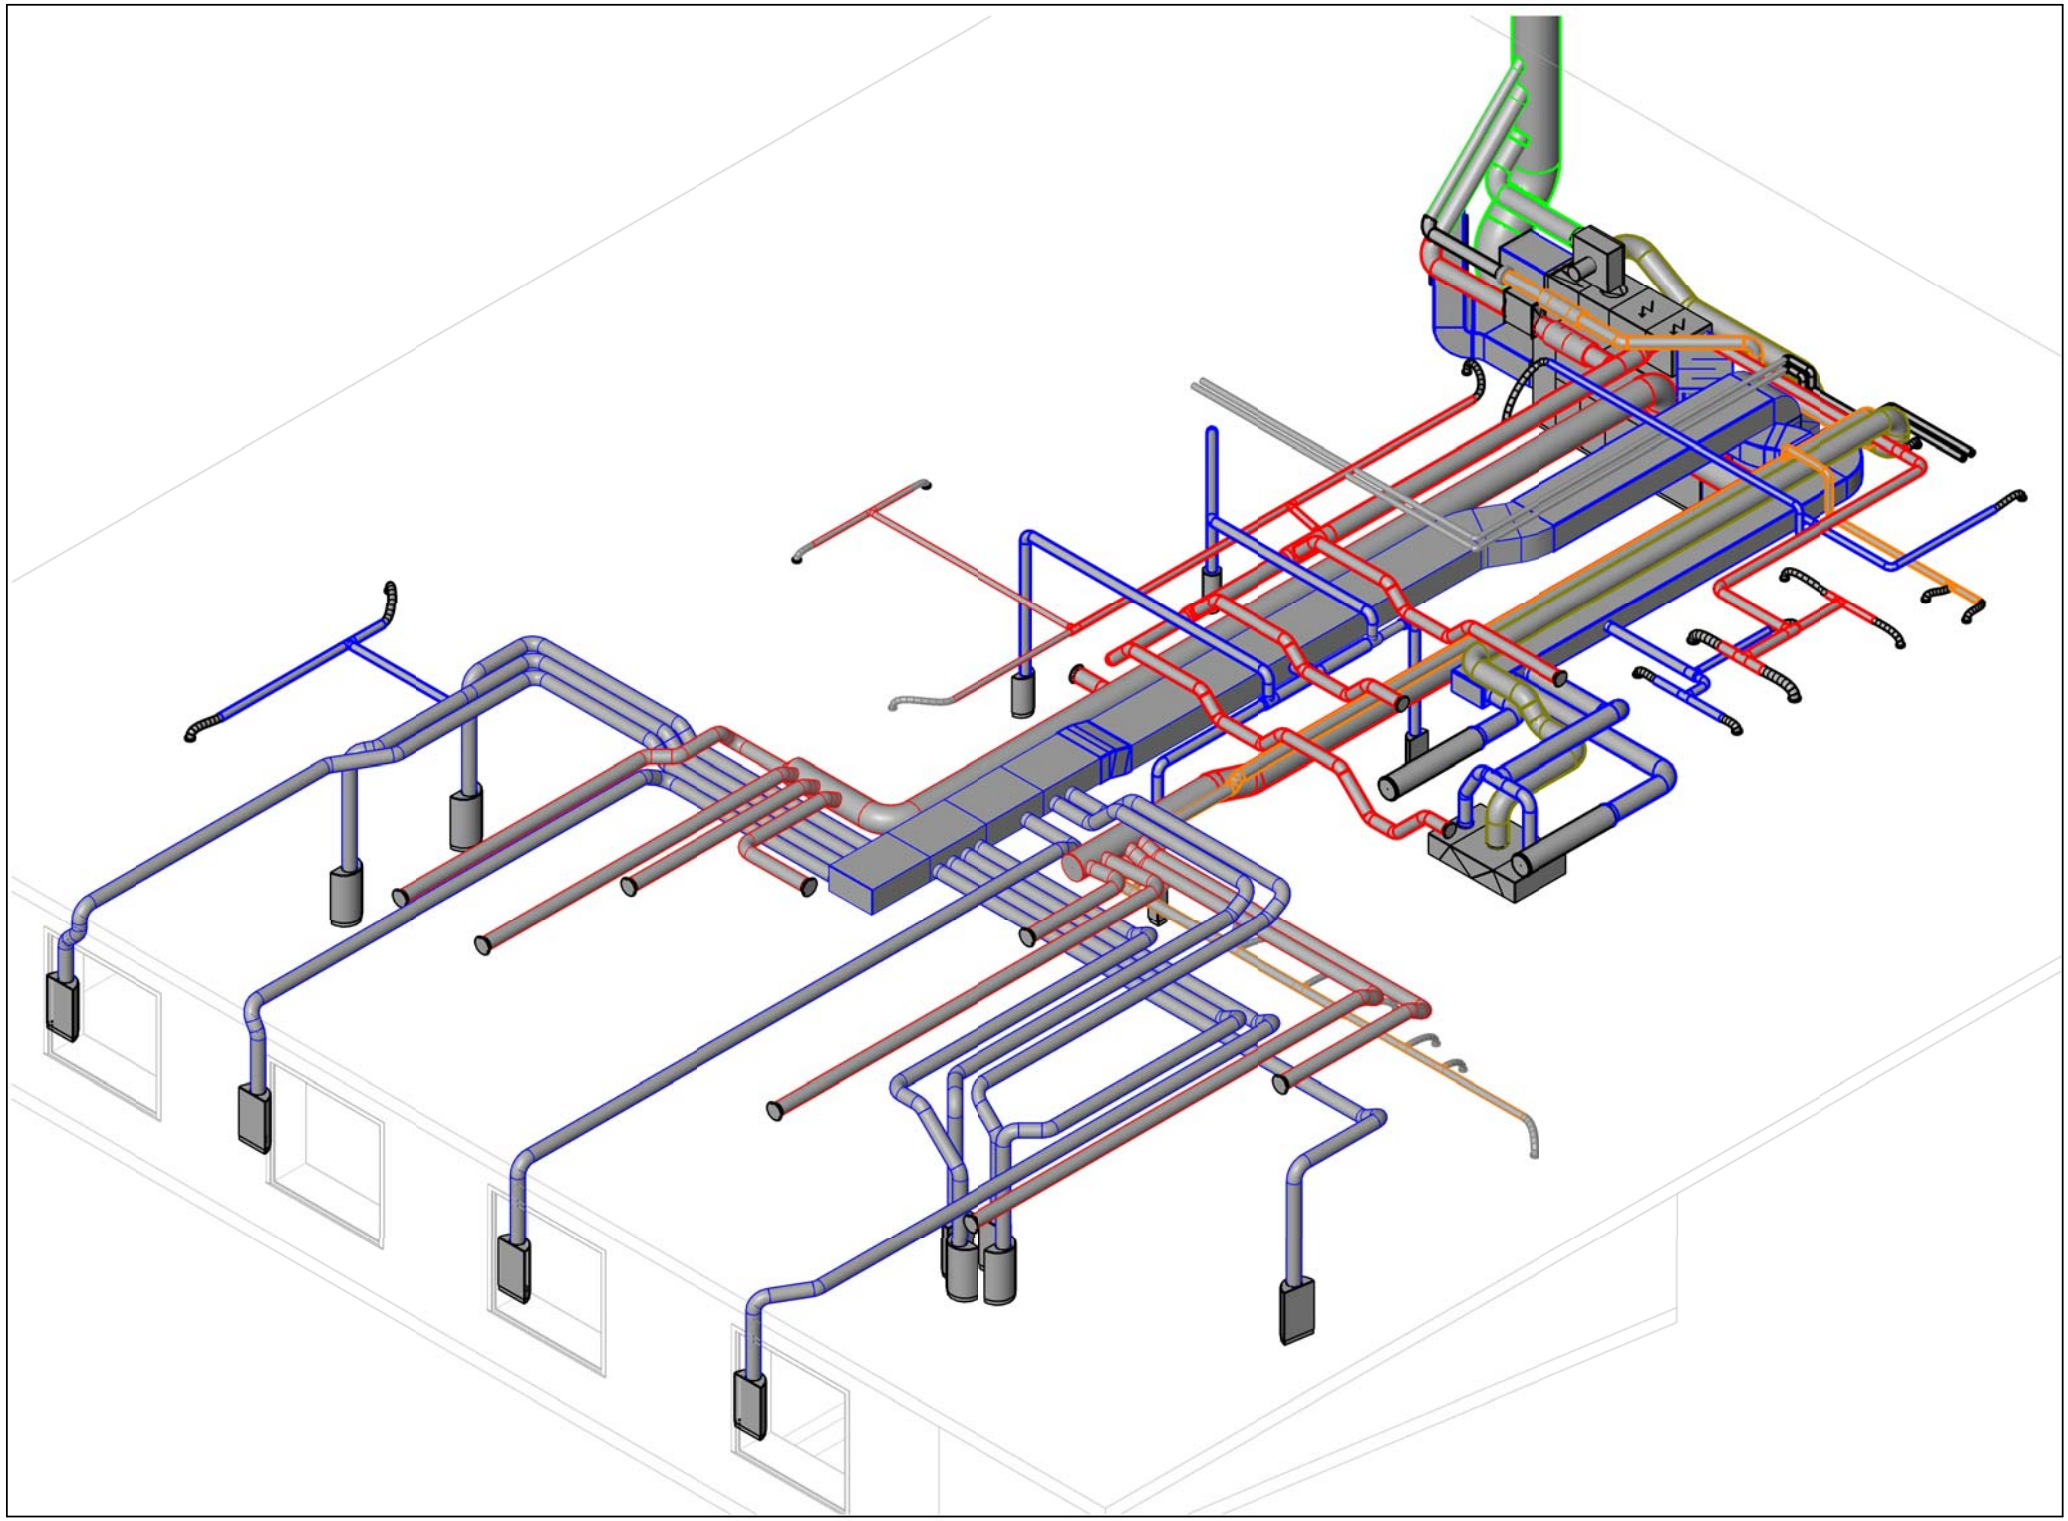Залы Fresh
Залы-Supply
Зонт Exhaust
Кухня Exhaust
Кухня Fresh
Кухня Supply
Туалеты Exha
Шахта-Exhaus